


Rue Allwies

Sous sol

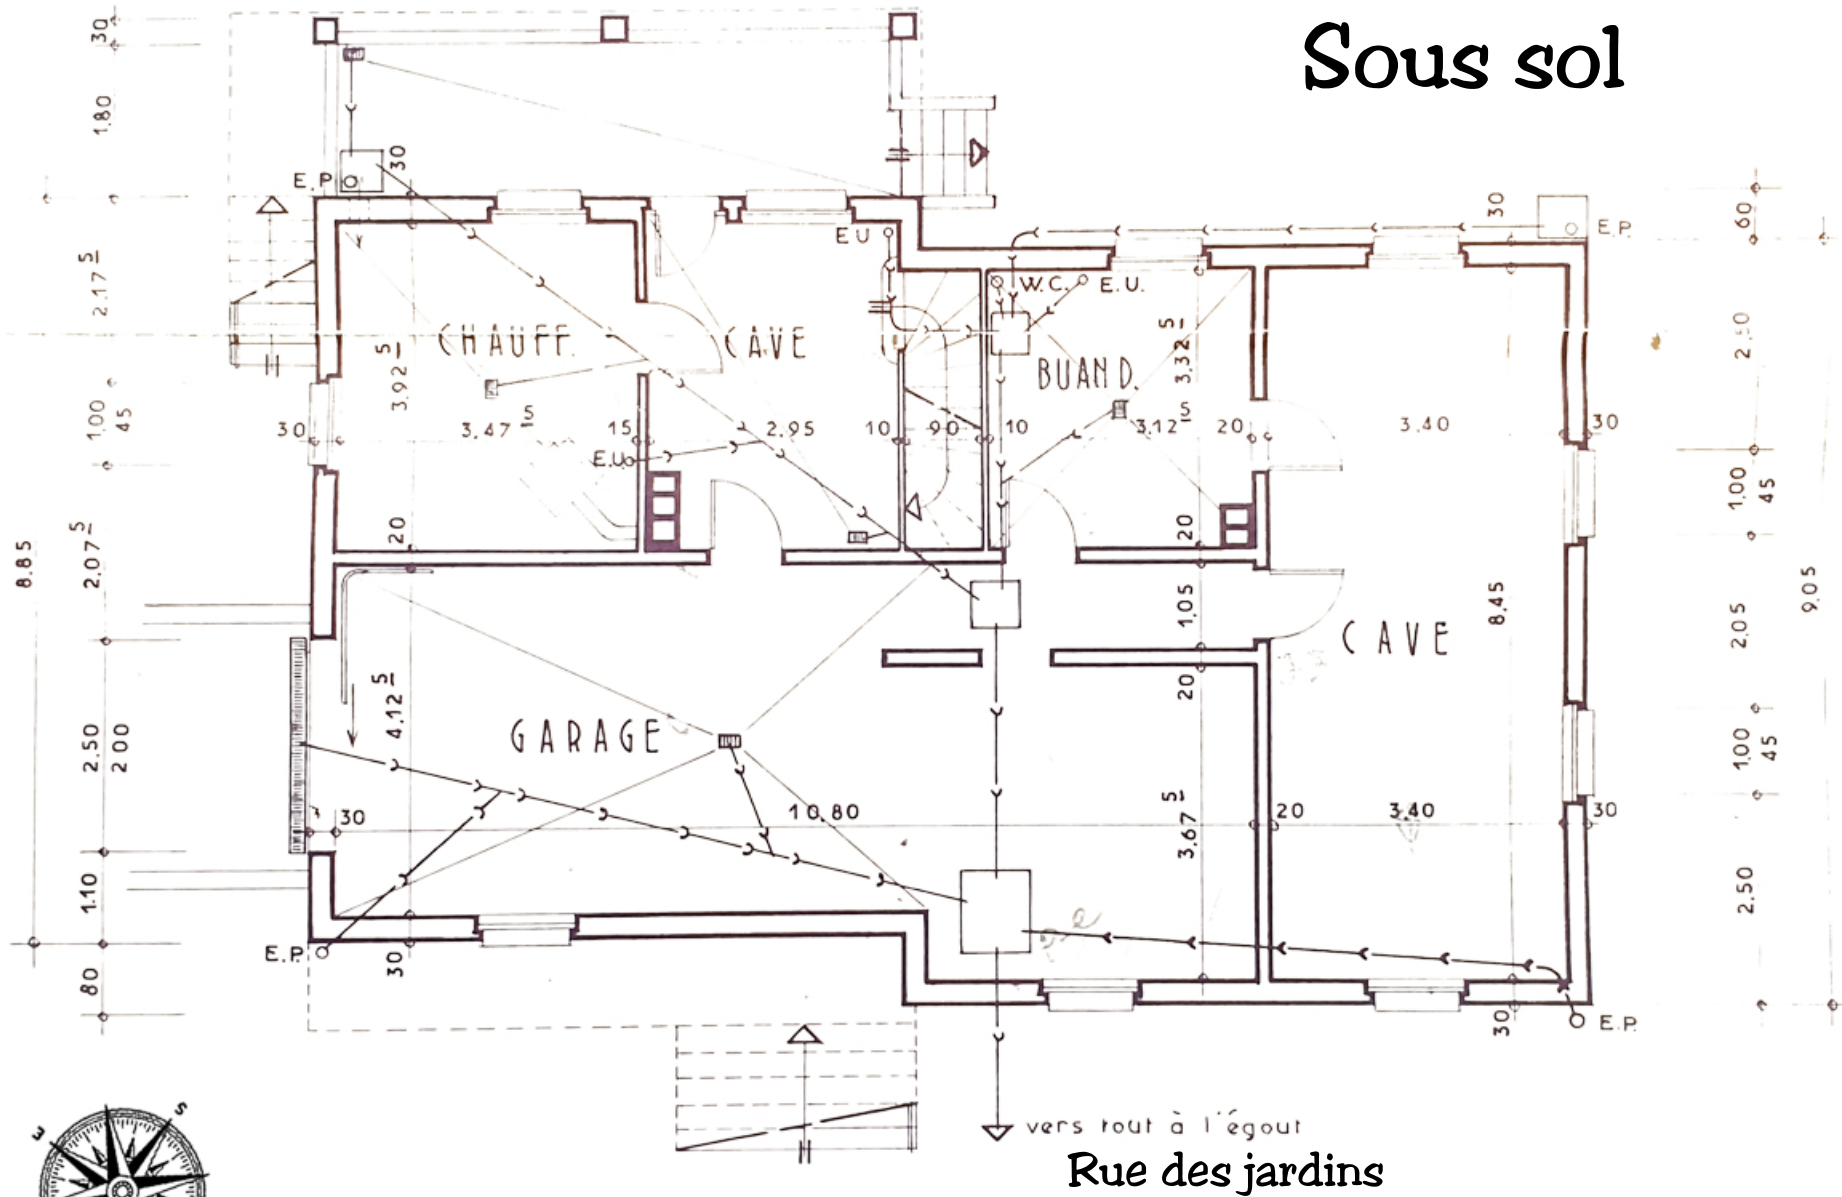

vers tout à l'égout

Rue des jardins

Maison 149 m²


Folio: 1/4
18, rue des Généraux Cremer
5720 SARREGUEMINES
agence@immobilierecentre.fr
06 85 70 18 08

8 septembre 2025
38, rue des jardins
57200 SARREGUEMINES



Rez de chaussée

Rue Allwies

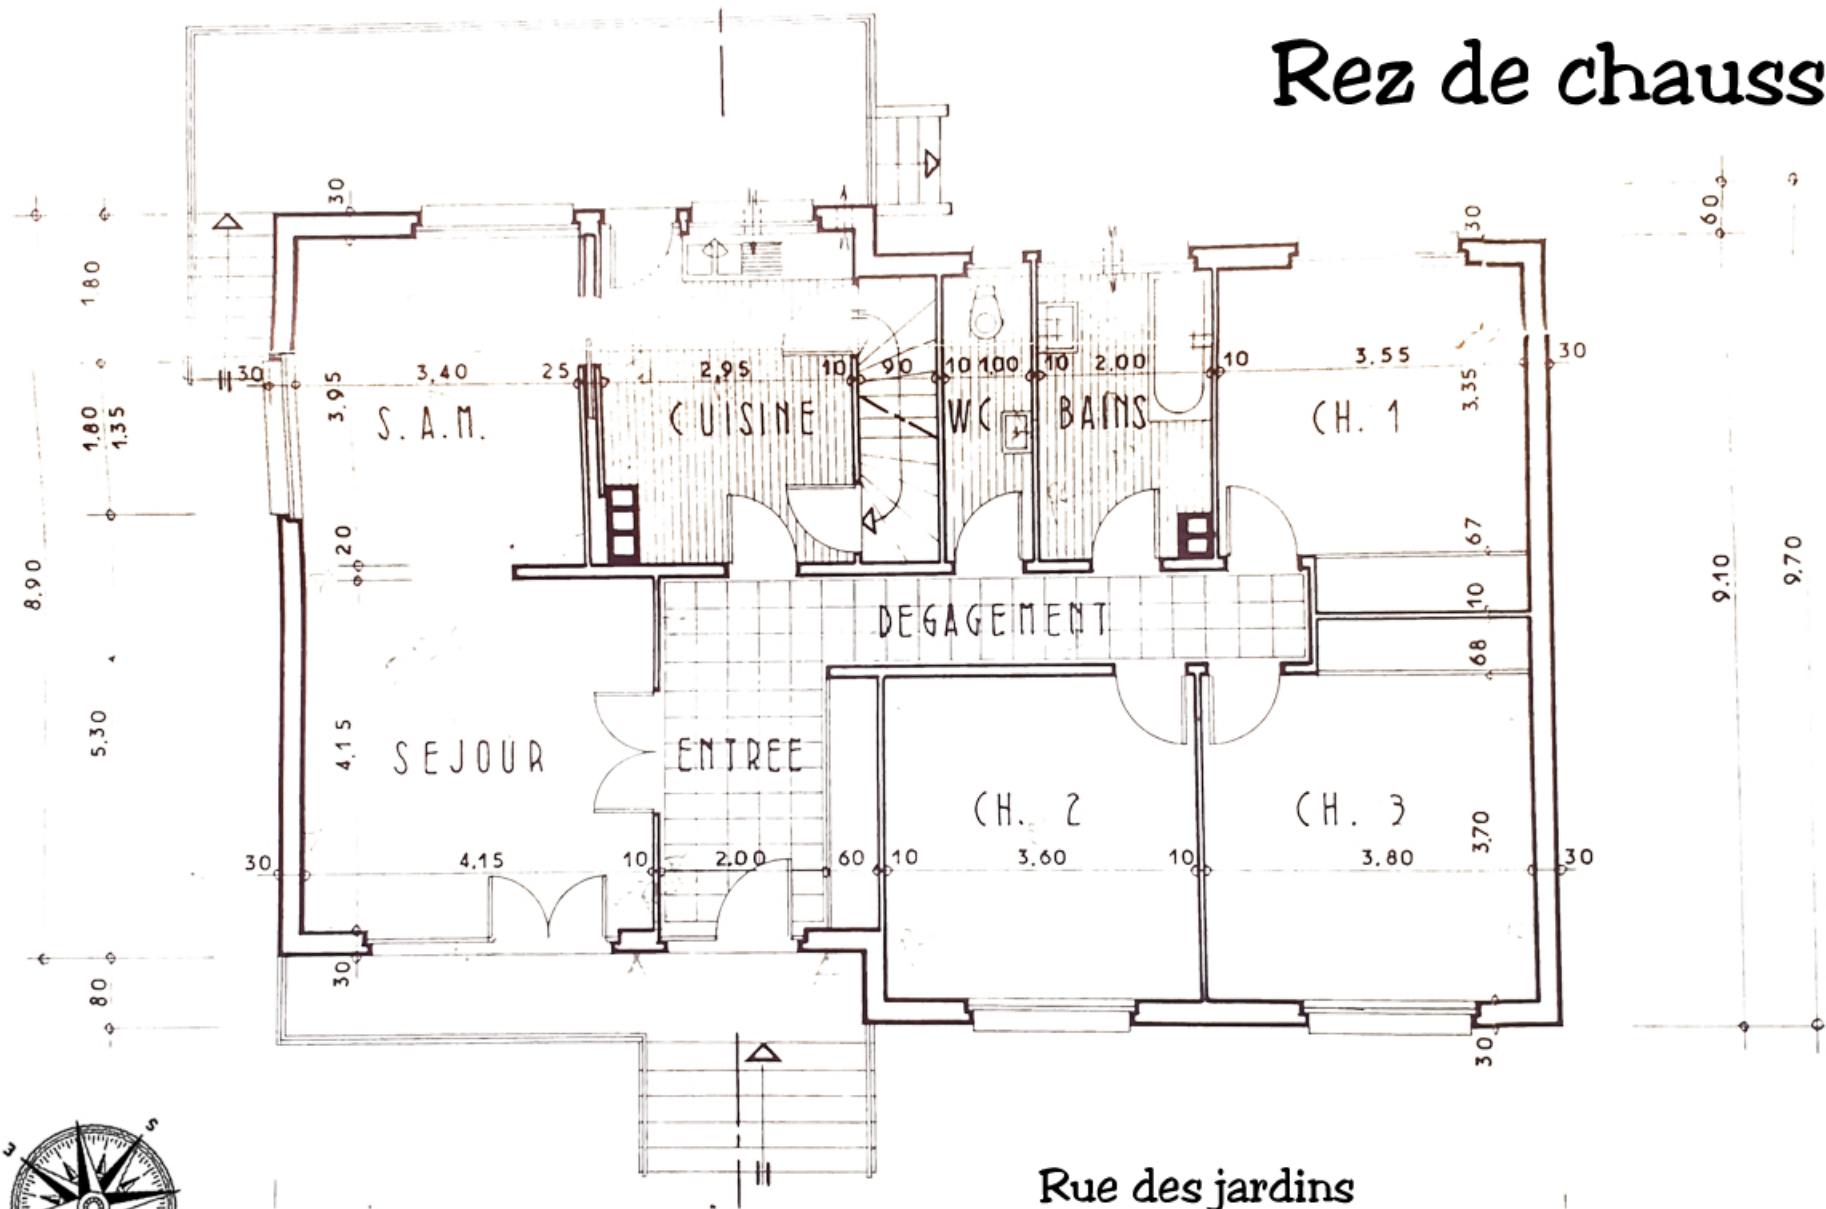


Maison 149 m²

Folio: 2/4	8 septembre 2025
18, rue des Généraux Cremer 5720 SARREGUEMINES agence@immobilierecentre.fr 06 85 70 18 08	38, rue des jardins 57200 SARREGUEMINES



Combles

Rue Allwies

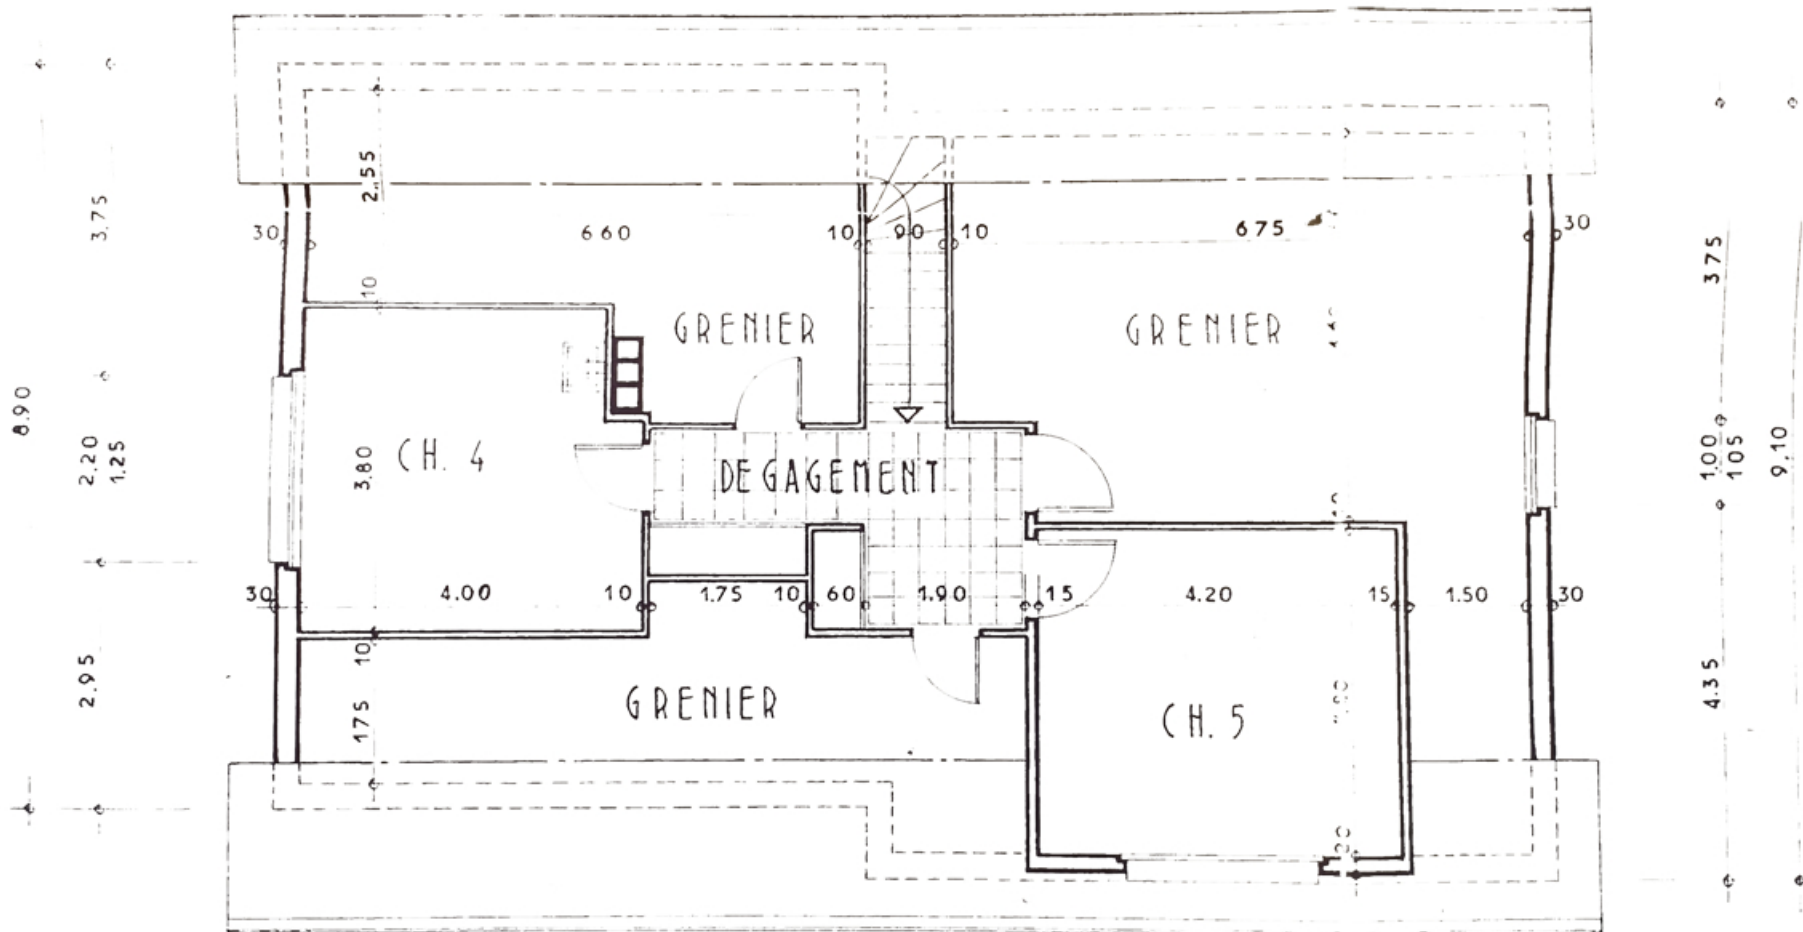

Rue des jardins

Maison 149 m²

Folio: 3/4	8 septembre 2025
18, rue des Généraux Cremer 5720 SARREGUEMINES agence@immobilierecentre.fr 06 85 70 18 08	38, rue des jardins 57200 SARREGUEMINES



